


ΤΟΠΟΘΕΤΗΣΗ ΤΑΠΩΝ ΑΥΛΟΠΟΡΤΑΣ

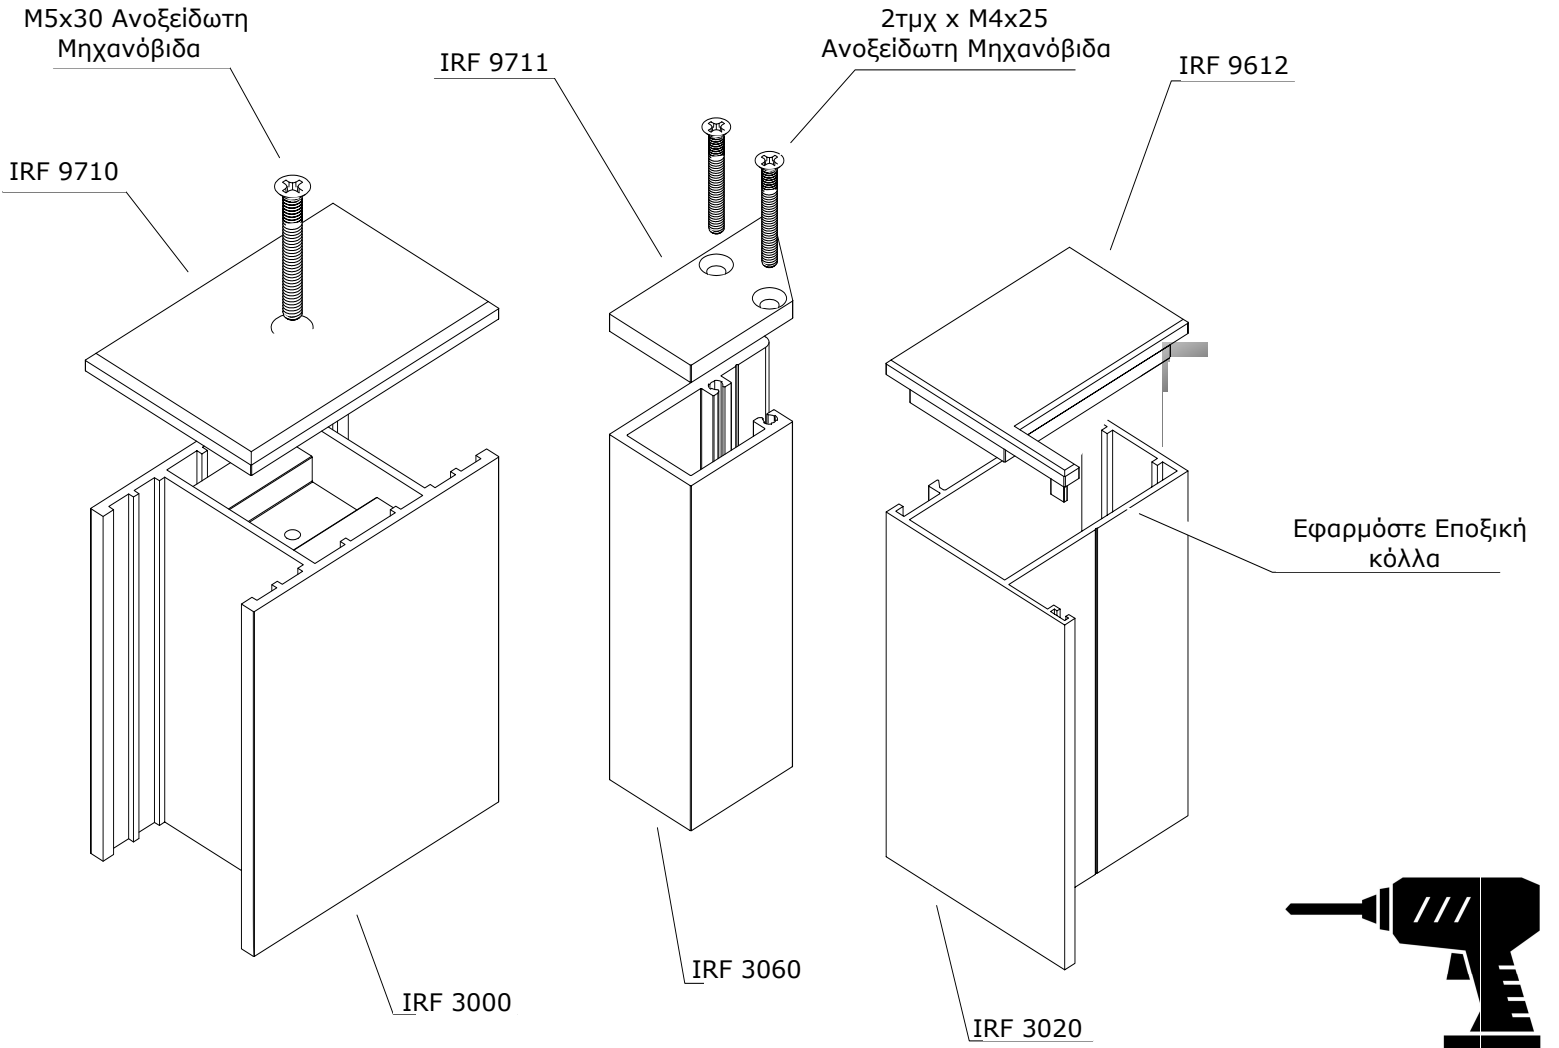

- IRF 3000 Τραβέρσα Αυλόπορτας 90x60
- IRF 3020 Κάσα Αυλόπορτας
- IRF 3060 Άνω Οδηγός Συρόμενης Αυλόπορτας
- IRF 9612 Τάπα Κάσας Αυλόπορτας
- IRF 9710 Τάπα Τραβέρσας 90x60
- IRF 9711 Τάπα Άνω Οδηγού Συρόμενης