


## ΕΞΩΤΕΡΙΚΗ & ΕΣΩΤΕΡΙΚΗ ΣΤΗΡΙΞΗ ΚΟΛΟΝΑΣ 80X80

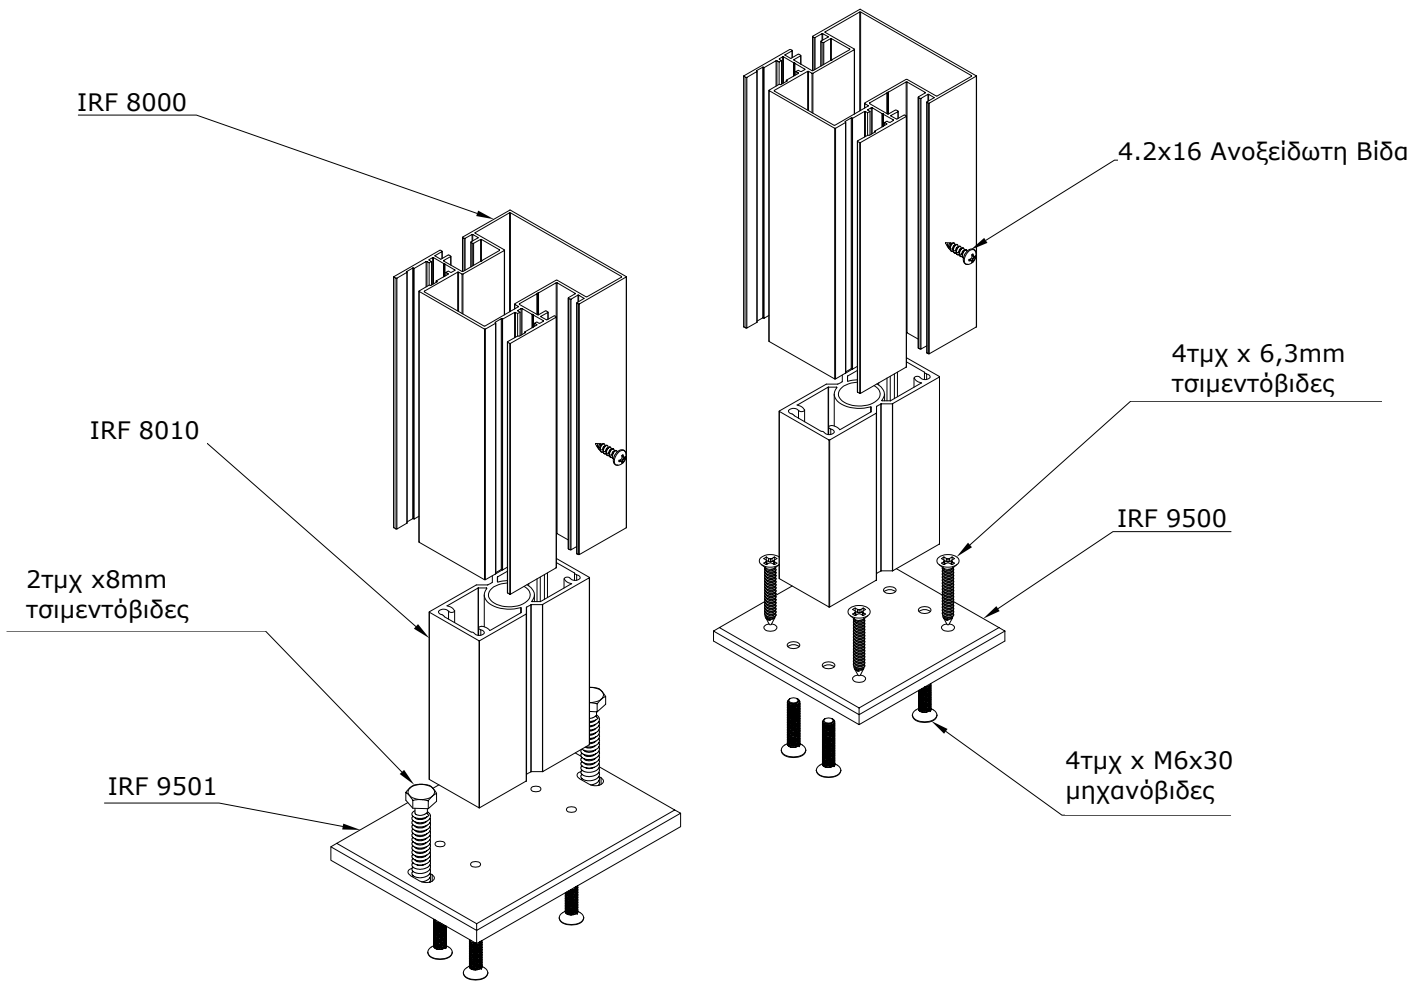

IRF 8000 Κολόνα 80x80  
IRF 8010 Προφίλ Ενίσχυσης Βάσης 80x80  
IRF 9500 Βάση Κολόνας 100x100  
IRF 9501 Βάση Κολόνας 140x140



Τρυπάνι



Κατσαβιδιέρα



Εξάγωνο κλειδί  
13mm