


## ΤΟΠΟΘΕΤΗΣΗ "ΜΥΤΗΣ" Aquarius ΣΕ ΠΡΟΦΙΛ

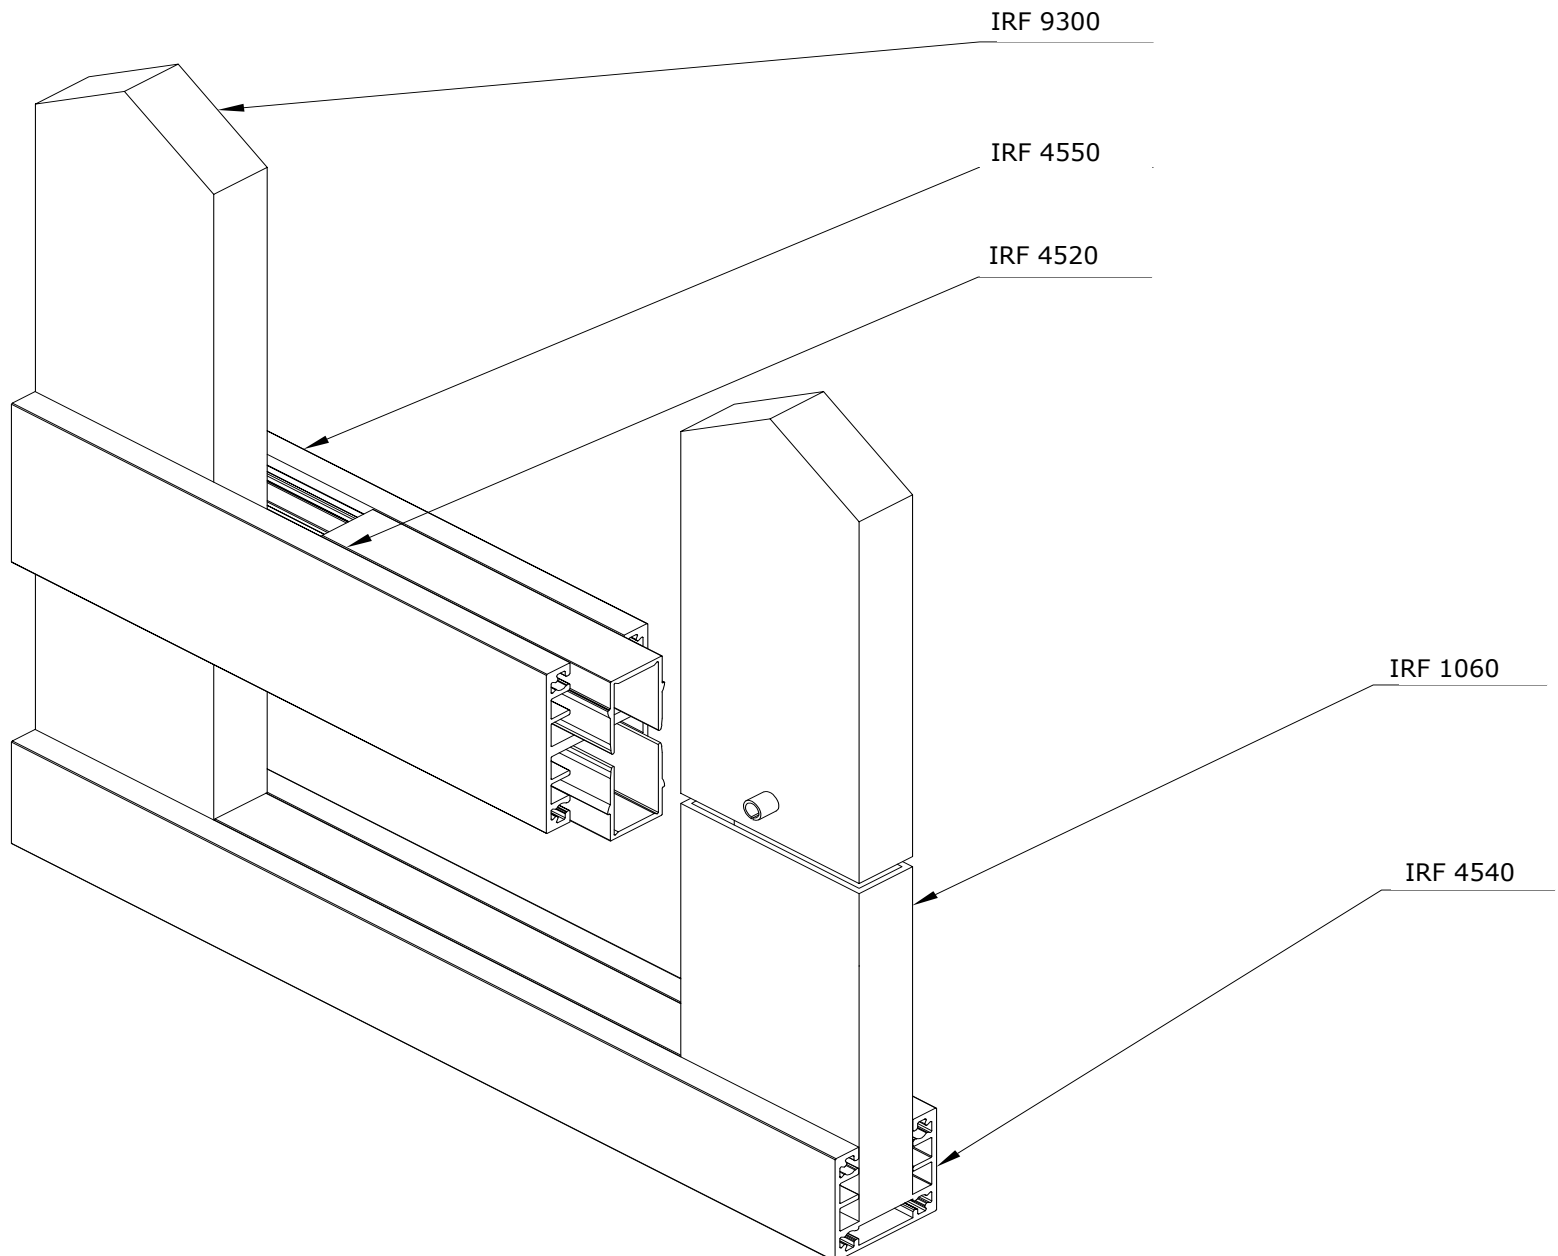

IRF 1060 Καρέ 50x14,8  
IRF 4520 Αποστάτης  
IRF 4540 Τραβέρσα Τύπου U 28,4 χ 28,4  
IRF 4550 Τραβέρσα Τύπου H 44 χ 28,4  
IRF 9300 Μύτη Aquarius